




Autoritatea nationala de
reglementare in domeniul energiei
CALUGARU
DORIN CRISTIAN
750803310058
Verificator de proiecte de instalatii
electrice
Autorizatie nr. 2019/05.2019
Valabila pana la data 05.2024

VERIFICATOR	CERINTA	NR.REF. VERIF.	BENEFICIAR:	NR. PROIECT
	IE	NR. DATA	COMUNA BANIA	159/2023
PROIECTANT: SC BANAT CONSULTING SRL Resita, str. I. Corvin, bl. 3, sc. 2, Ap. 2, cod 320070, jud. Caras-Severin Tel: 0255 220039; Fax: 0355 414348; Cif: RO20685219 / 11.2007 e-mail: info@banatconsulting.ro, www.banatconsulting.ro			DENUMIRE PROIECT: Construire statii de reincarcare pentru vehicule electrice in Comuna Bania	FAZA
SPECIALITATE	FUNCTIE / NUME	SEMNATURA	Amplasament: Localitatea Girbovat, Comuna Bania, intravilan, FN, CF 31043, jud Caras-Severin	PT
PROIECTAT:	ing. Belcea Cristian Traian	DATA: 24.10.2023	DENUMIRE PLANSĂ:	PLANSĂ NR.
DESENAT:	ing. Belcea Cristian Traian	SCARA: 1:500	Plan situatie instalatii electrice SR2 Girbovat	IE-02

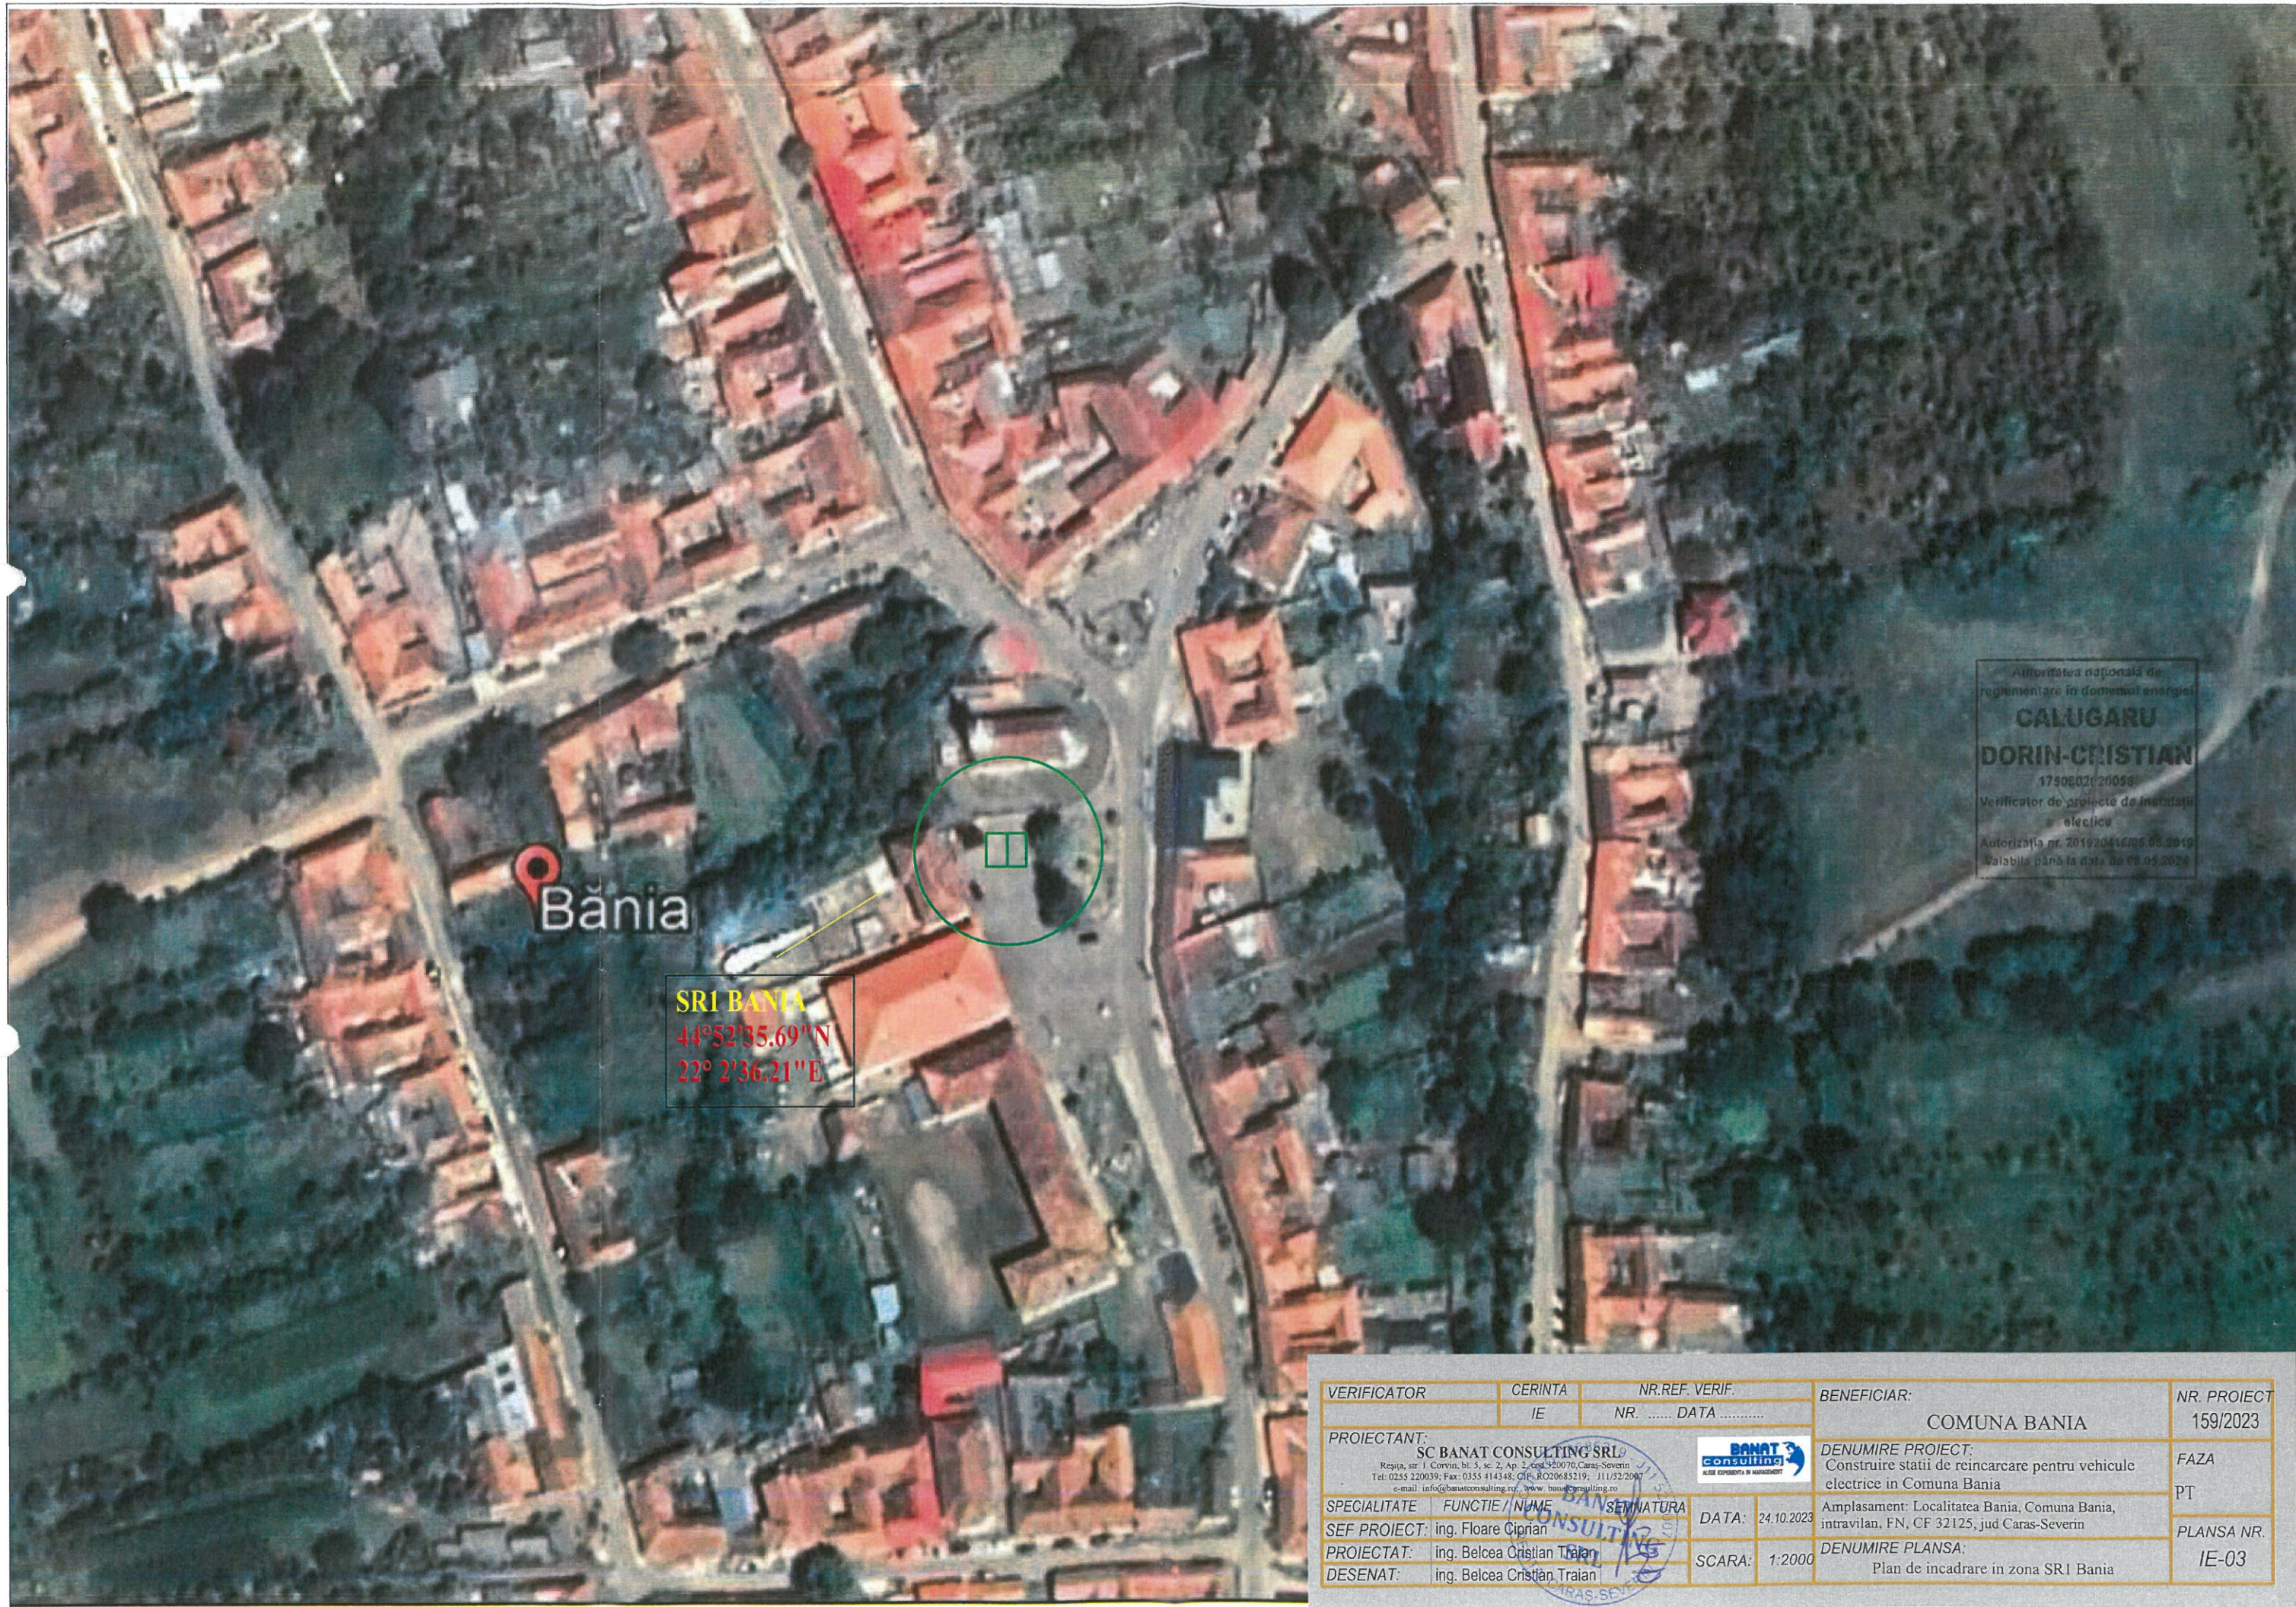

Autoritatea națională de
reglementare în domeniul energiei
CALUGARU
DORIN-CRISTIAN
1750602020058
Verificator de proiecte de instalații
electrice
Autorizația nr. 201920416/05.05.2019
Valabilă până la data de 05.05.2024

VERIFICATOR	CERINTA	NR.REF. VERIF.	BENEFICIAR:	NR. PROIECT
	IE	NR. DATA	COMUNA BANIA	159/2023
PROIECTANT: SC BANAT CONSULTING SRL Resița, str. 1 Corvin, bl. 5, sc. 2, Ap. 2, cod 320070, Caras-Severin Tel: 0255 220039; Fax: 0355 414348; CIF: RO20685219; J11/52/2007 e-mail: info@banatconsulting.ro, www.banatconsulting.ro			DENUMIRE PROIECT: Construire statii de reincarcare pentru vehicule electrice in Comuna Bania	FAZA
SPECIALITATE	FUNCTIE / NUME	SEMNATURA	Amplasament: Localitatea Bania, Comuna Bania, intravilan, FN, CF 32125, jud Caras-Severin	PT
SEF PROIECT:	ing. Floare Ciprian	DATA: 24.10.2023	DENUMIRE PLANSĂ:	PLANSĂ NR.
PROIECTAT:	ing. Belcea Cristian Traian	SCARA: 1:2000	Plan de incadrare in zona SR1 Bania	IE-03
DESENAT:	ing. Belcea Cristian Traian			




Gârbovăt

SR2 GIRBOVAT
44°51'52.41"N
22° 0'44.12"E

Autitatea nationala de
reglementare in domeniul energiei
CALUGARU
DOEN CRISTIAN
17508/2020053
Inginer de proiecte de instalatii
electrice
Inregistrat la 20/10/2015 cu nr. 15.2015
Inregistrat la 20/10/2015 cu nr. 15.2015

VERIFICATOR	CERINTA	NR. REF. VERIF.	BENEFICIAR:	NR. PROIECT
IE	NR. DATA		COMUNA BANIA	159/2023
PROIECTANT:	SC BANAT CONSULTING SRL		DENUMIRE PROIECT:	FAZA
	Registru, nr. 1 Corvin, bl. 5 et. 2, ap. 2, 660320070, Caras-Severin Tel. 0235 220039; Fax. 0355 414348; CIE RO206852183/16/2017 e-mail: info@banatconsulting.ro; www.banatconsulting.ro		Construire statii de reincarcare pentru vehicule electrice in Comuna Bania	PT
SPECIALITATE	FUNCTIE / NUME	SEMNATURA	Amplasament: Localitatea Girbovat, Comuna Bania, intravilan, FN, CF 31043, jud Caras-Severin	PLANSĂ NR.
SEF PROIECT:	ing. Floare Ciprian		DENUMIRE PLANSĂ:	IE-04
PROIECTAT:	ing. Belcea Cristian Traian		Plan de incadrare in zona SR2 Girbovat	
DESENAT:	ing. Belcea Cristian Traian			


Plan fundatie statie electrica de incarcare

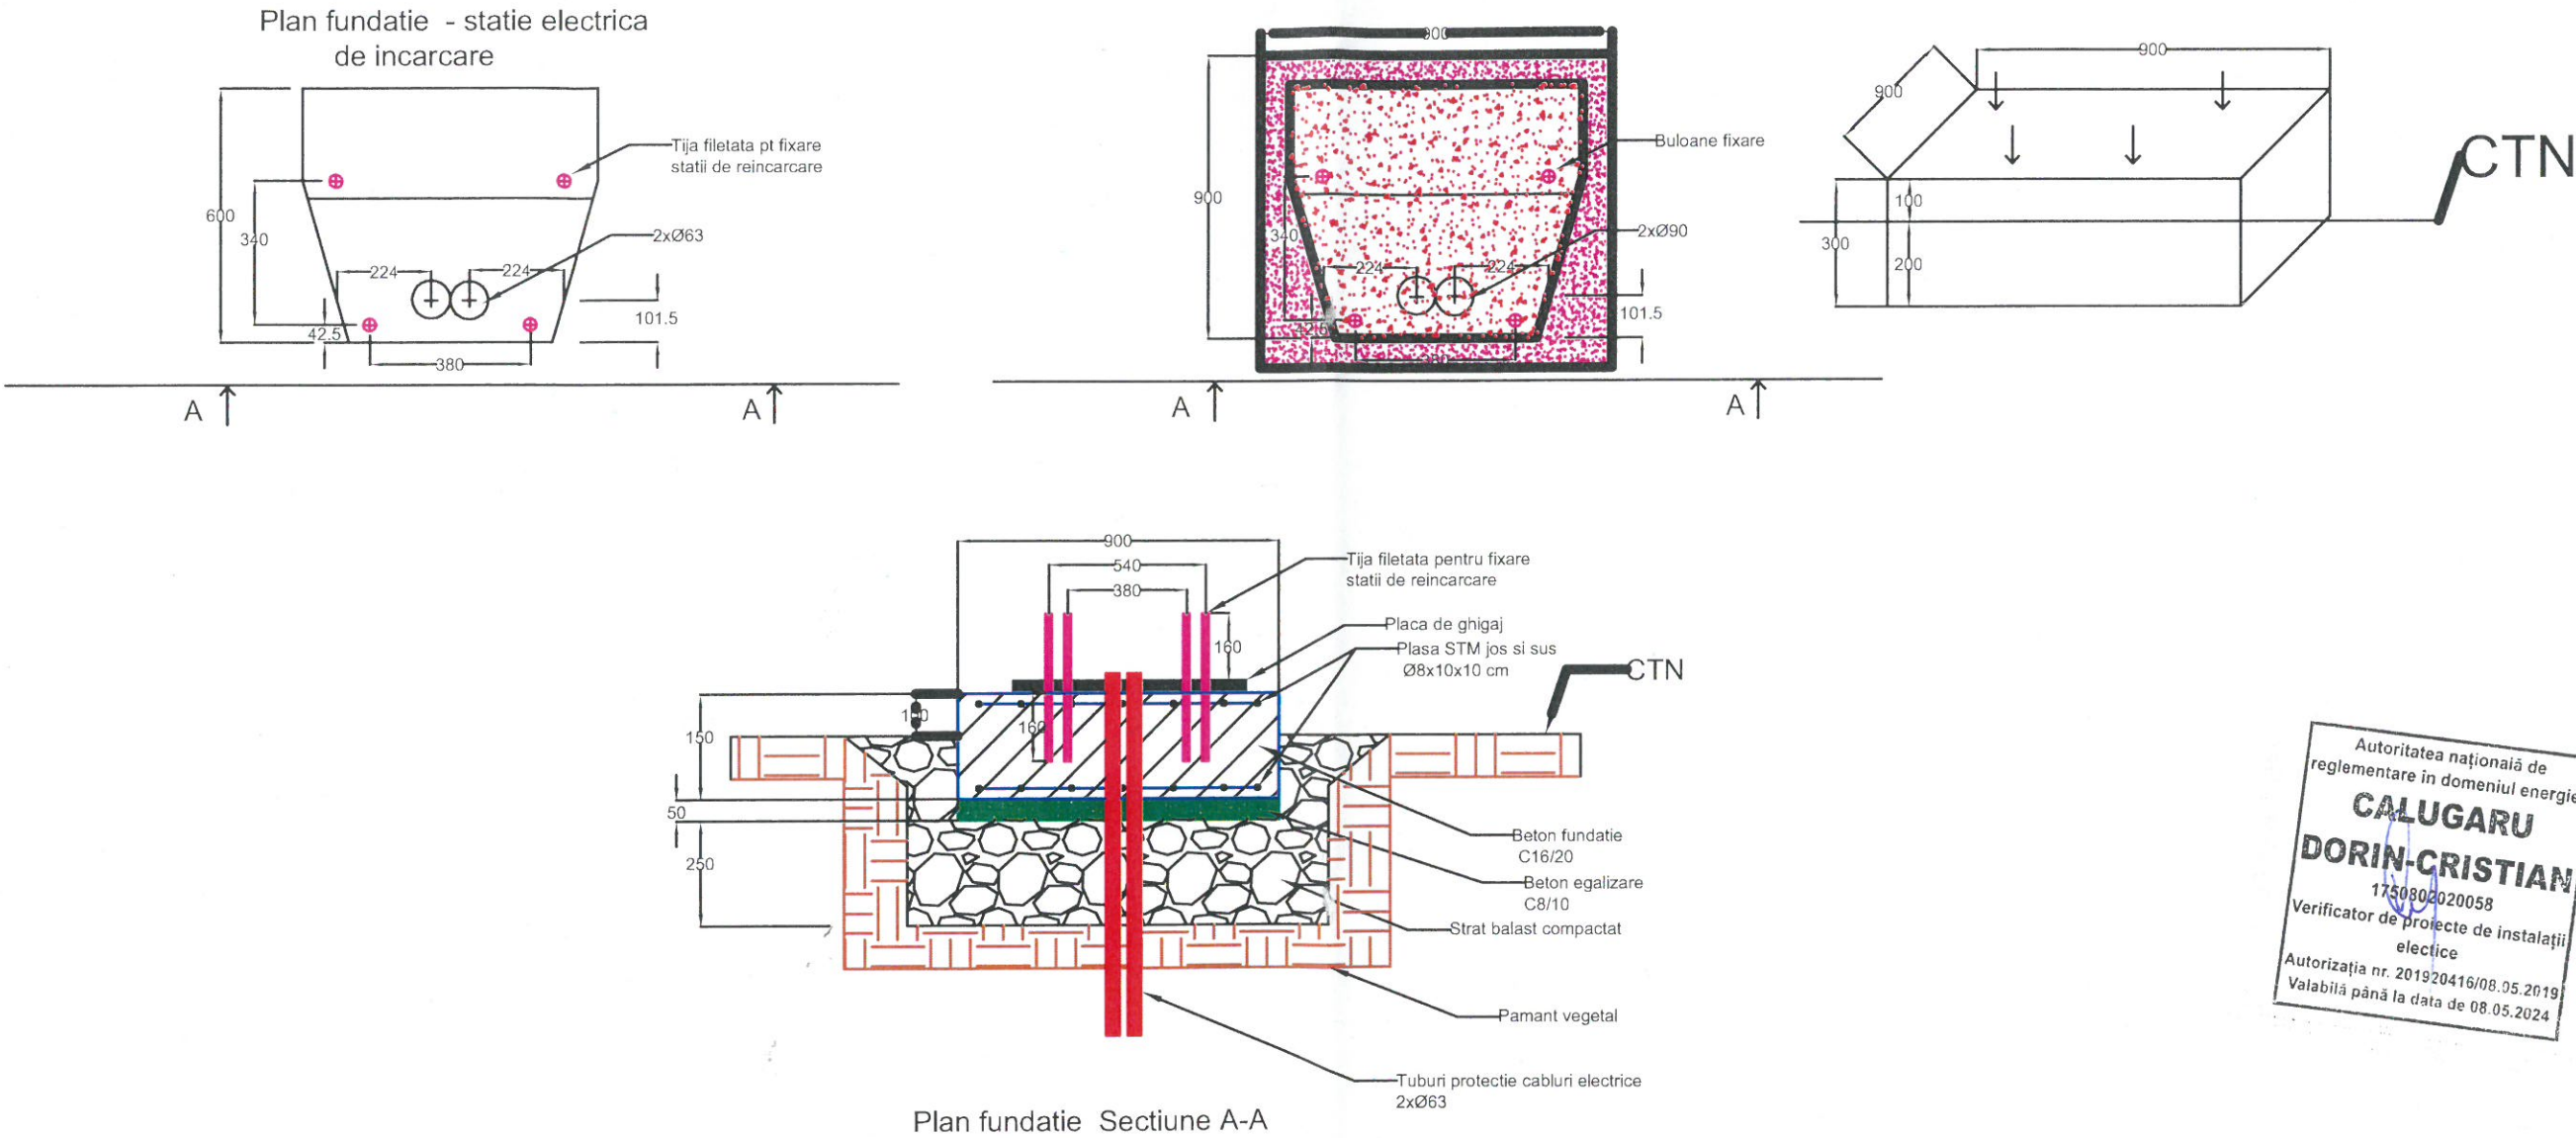

Autoritatea națională de
reglementare în domeniul energiei
CALUGARU
DORIN-CRISTIAN
1750802020058
Verificator de proiecte de instalații
electrice
Autorizația nr. 201920416/08.05.2019
Valabilă până la data de 08.05.2024

VERIFICATOR	CERINTA	NR.REF. VERIF.	BENEFICIAR:	NR. PROIECT
	IE	NR. DATA	COMUNA BANIA	159/2023
PROIECTANT:	SC BANAT CONSULTING SRL Resița, str. I. Corvin, bl. 5, sc. 2, Ap. 2, cod 320070, Caras-Severin Tel: 0255 220039; Fax: 0355 414348; CIF: RO20685219; J11/52/2007 e-mail: info@banatconsulting.ro; www.banatconsulting.ro			
SPECIALITATE	FUNCTIE / NUME	SEMNAURA	DENUMIRE PROIECT:	FAZA
SEF PROIECT:	ing. Floare Ciprian		Construire statii de reincarcare pentru vehicule electrice in Comuna Bania	PT
PROIECTAT:	ing. Belcea Cristian Traian		Amplasament:Comuna Bania, jud Caras-Severin	PLANSA NR.
DESENAT:	ing. Belcea Cristian Traian		DENUMIRE PLANSA: Plan fundatie statie	IE-07

Detaliu firida de distributie, pozare cablu alimentare si realizare priza de pamant

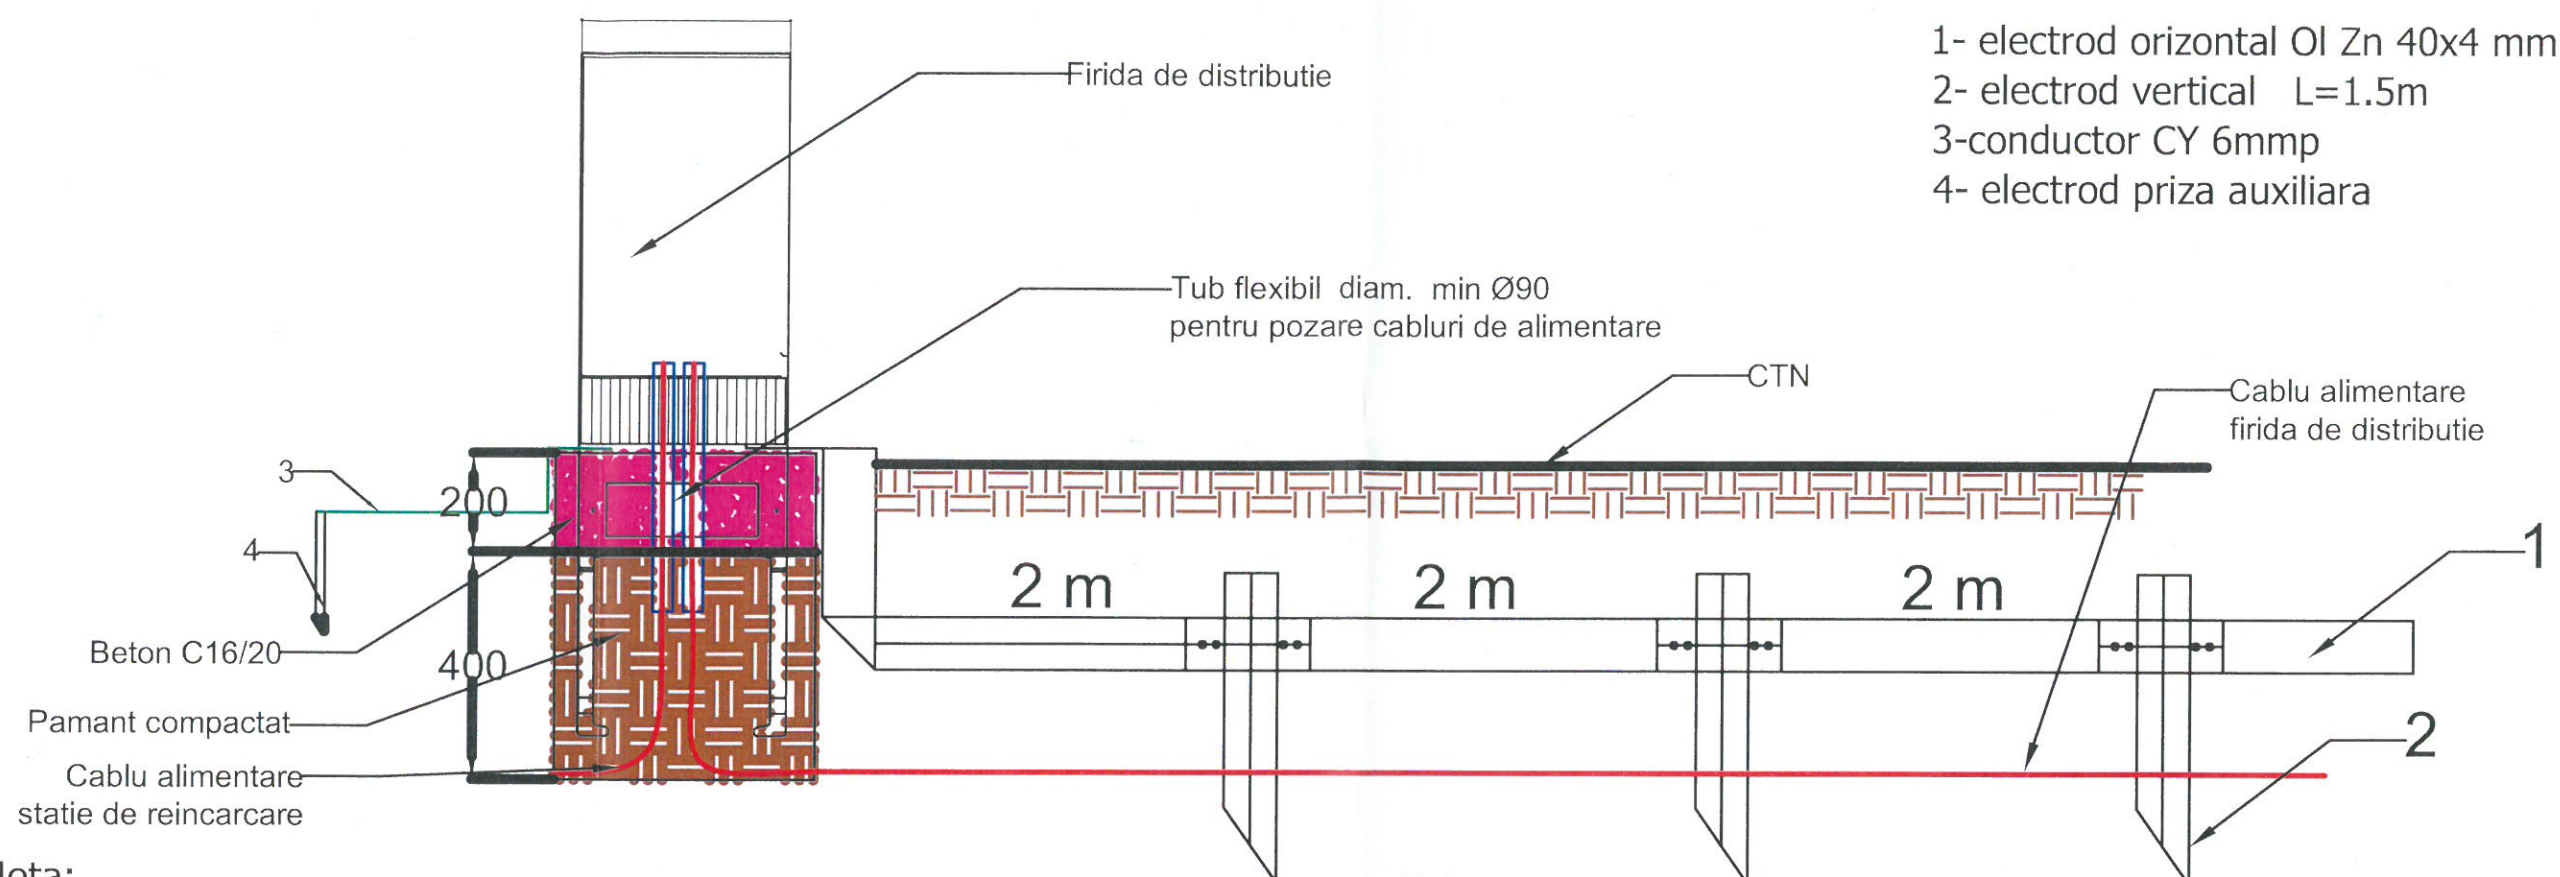

Nota:

1. Material carcasa firida de distributie poliesther armat cu fibra de sticla
2. Grad protectie IP54 cu ventilatie naturala la partea superioara
3. Inchidere cu lacat tip "Enel"
4. Se vor monta etichete avertizoare de securitate
5. Buzunar pentru schema de conexiuni
6. Caracteristicile vor fi conforme cu fisa tehnica pentru cutia de distributie.
7. Posibilitate montare direct in sol fara postament de beton

Nota:

- adancimea de pozare a prizei de pamant va fi < 0.4 m
- toate organele de asamblare vor fi protejate prin galvanizare electrochimica, conform STAS 7222/89, grosimea stratului de zinc $12 \mu\text{m}$
- electrozi se vor zince la cald conform STAS 7221/89, grosimea stratului de zinc- $44 \mu\text{m}$



VERIFICATOR	CERINTA	NR.REF. VERIF.	BENEFICIAR:	NR. PROIECT
	IE	NR. DATA	COMUNA BANIA	159/2023
PROIECTANT:	SC BANAT CONSULTING SRL			
	Reșita, str. I. Corvin, bl. 5, sc. 2, Ap. 2, cod 320070, Caras-Severin			
	Tel: 0255 220039; Fax: 0355 414348; CIF: RO20685219; J11/52/2007			
	e-mail: info@banatconsulting.ro; www.banatconsulting.ro			
SPECIALITATE	FUNCTIE / NUME	SEMNTURA	DENUMIRE PROIECT:	FAZA
SEF PROIECT:	ing. Floare Ciprian		Construire statii de reincarcare pentru vehicule electrice in Comuna Bania	PT
PROIECTAT:	ing. Belcea Cristian Traian		Amplasament: Comuna Bania, jud Caras-Severin	PLANSA NR.
DESENAT:	ing. Belcea Cristian Traian		DENUMIRE PLANSA:	IE-08
		DATA:	24.10.2023	
		SCARA:	-	